




Construcciones Domeño
Plaza de Merindades 3, 1º Dcha.
31003 Pamplona
T. 948 234 334
www.construccionesdomeno.com

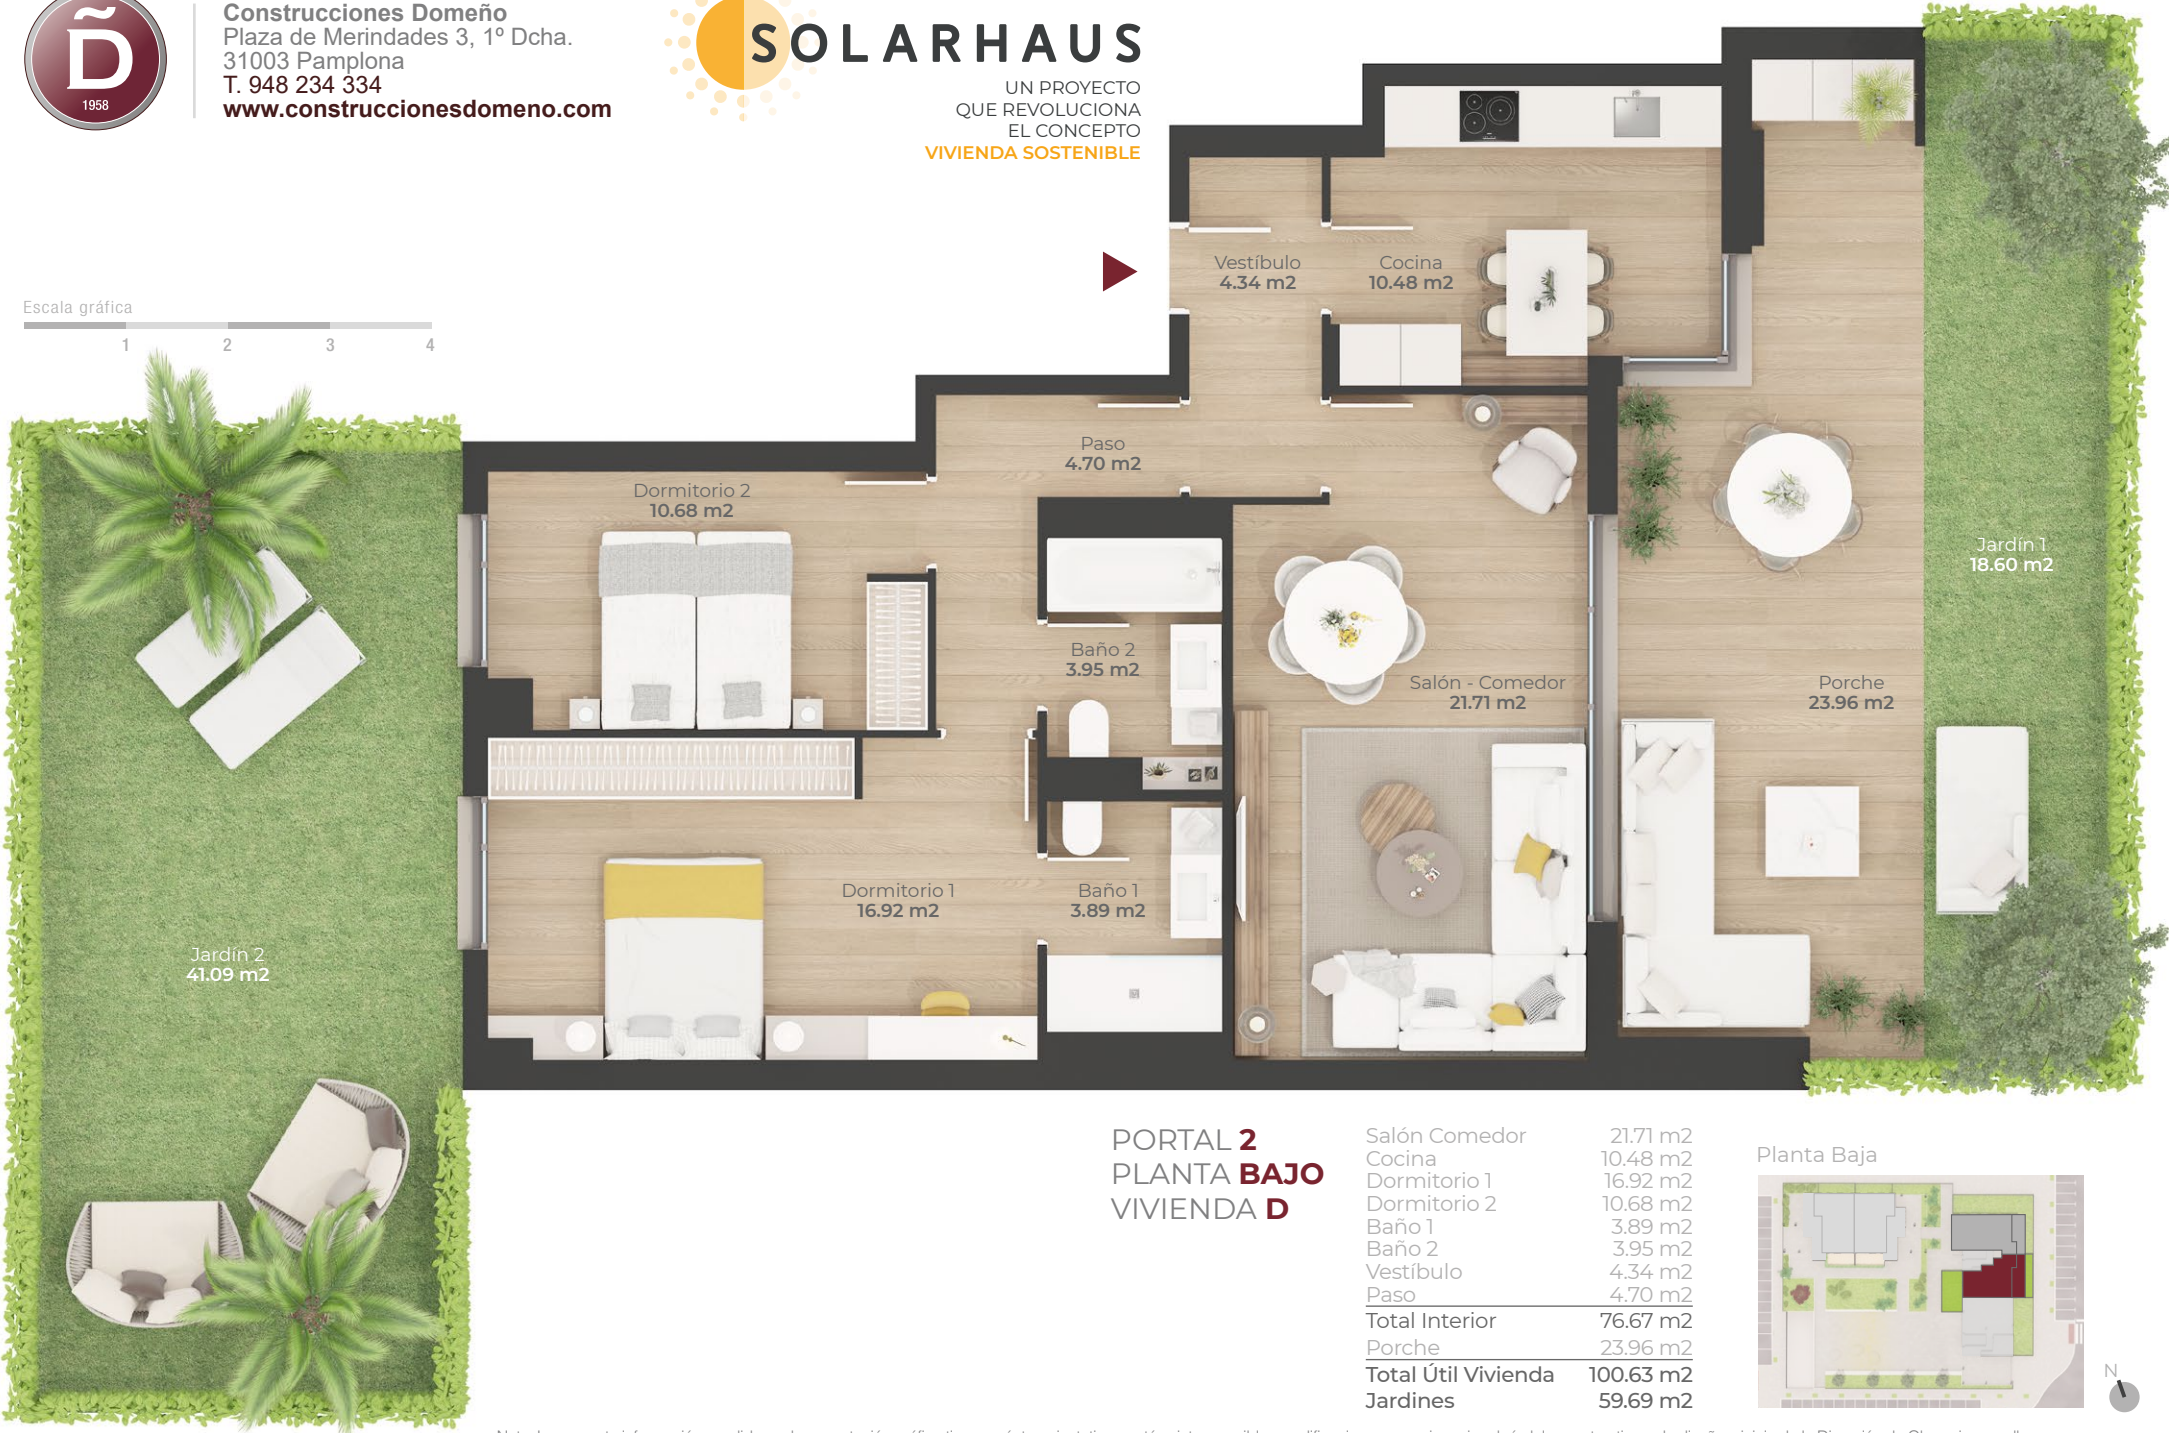

PORTAL 2
PLANTA BAJO
VIVIENDA D

Salón Comedor	21.71 m ²
Cocina	10.48 m ²
Dormitorio 1	16.92 m ²
Dormitorio 2	10.68 m ²
Baño 1	3.89 m ²
Baño 2	3.95 m ²
Vestíbulo	4.34 m ²
Paso	4.70 m ²
Total Interior	76.67 m²
Porche	23.96 m ²
Total Útil Vivienda	100.63 m²
Jardines	59.69 m ²

Planta Baja



Nota. La presente información, medidas y documentación gráfica tiene carácter orientativo y está sujeta a posibles modificaciones por exigencias de índole constructiva o de diseño a juicio de la Dirección de Obra, sin que ello suponga merma de calidad. El mobiliario, acabados y jardinería tienen carácter ornamental y, por tanto, no se entregan con la vivienda excepto cuando estén expresamente incluidos en la memoria de calidades. La superficie de terraza computa 50%.